
 


NEUBAU HALLE FÜR PARKING / GEWERBERÄUME, 6467 SCHATTDORF

GRUNDRISS ERDGESCHOSS 1:200

BAUHERRSCHAFT: BEZU IMMOBILIEN AG, BEAT ZURFLUH, SCHACHENGASSE 9, 6467 SCHATTDORF
ARCHITEKT: WERNER FURGER DIPL. ARCHITEKT HTL/SIA, ARCHITEKTURBÜRO GmbH, GITSCHENSTR. 4, 6460 ALTDORF

TEL. 041/870 39 40 email: beat.zurfluh@zurfluhmetallbau.ch www.bezu-immobilien.ch
TEL. 041/870 82 18 email: furger-arch@fic.ch www.architektur-wernerfurger.com

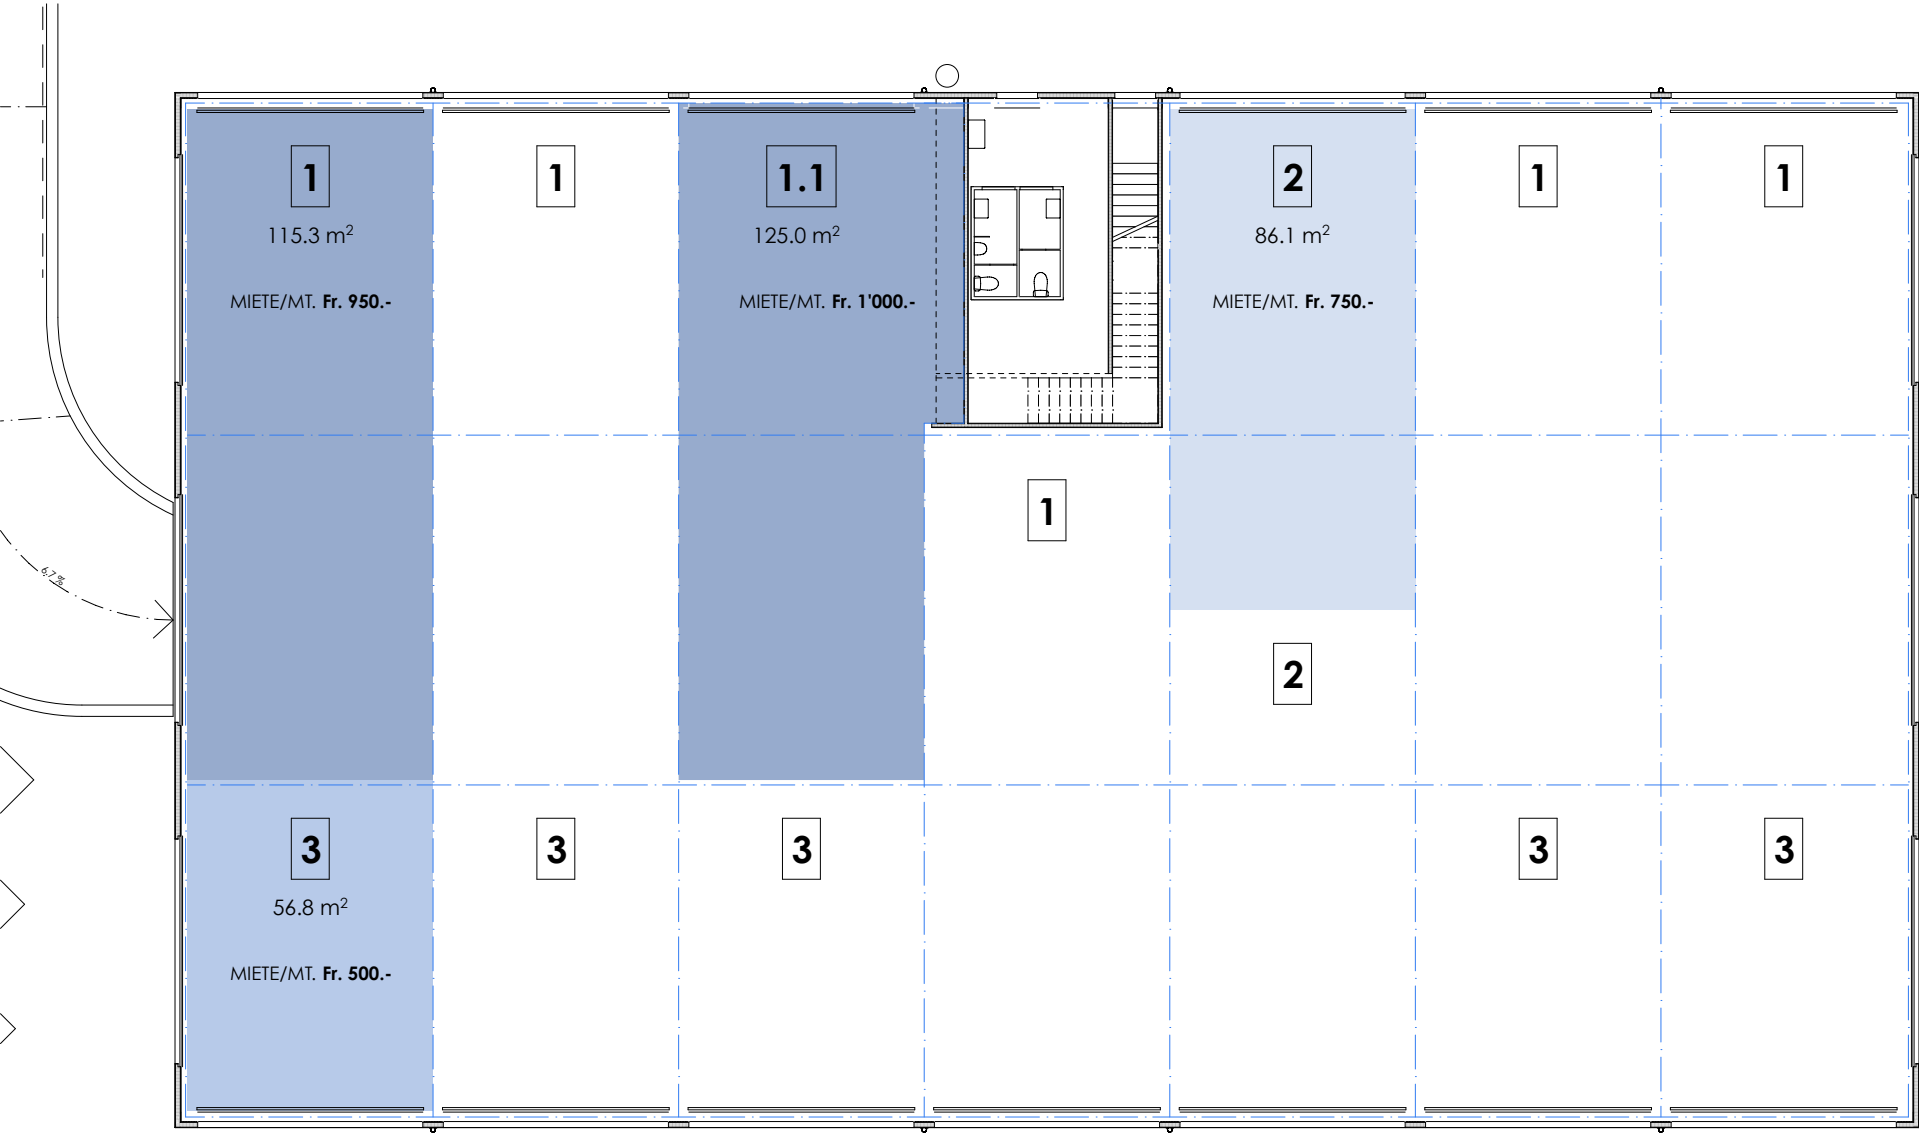

NEUBAU HALLE FÜR PARKING / GEWERBERÄUME, 6467 SCHATTDORF

GRUNDRISS OBERGESCHOSS 1:200

BAUHERRSCHAFT: BEZU IMMOBILIEN AG, BEAT ZURFLUH, SCHACHENGASSE 9, 6467 SCHATTDORF
ARCHITEKT: WERNER FURGER DIPL. ARCHITEKT HTL/SIA, ARCHITEKTURBÜRO GmbH, GITSCHENSTR. 4, 6460 ALTDORF

TEL. 041/870 39 40 email: beat.zurfluh@zurfluhmetallbau.ch www.bezu-immobilien.ch
TEL. 041/870 82 18 email: furger-arch@fic.ch www.architektur-wernerfurger.com

